


Rapporti superfici finestrate - $\geq 1/32$
(superfici monolocali)

piano seminterrato

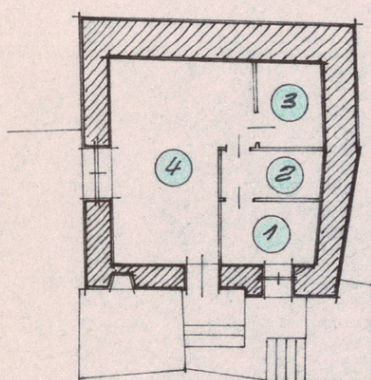

1


2

3

4

Locali accessori

piano primo

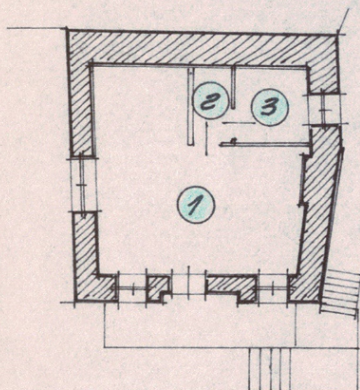

1

2

3

1 - Monofocale MQ. 25.71

Sup. finestrata MQ. 1.68

Rapp. 1/15.30

2 - disimpegno MQ. 2.09


3 - Servizio igienico MQ. 3.80

Sup. finestrata MQ. 0.39

Rapp. 1/9.74

totale MQ. 31.60 $>$ MQ 28.00

piano secondo

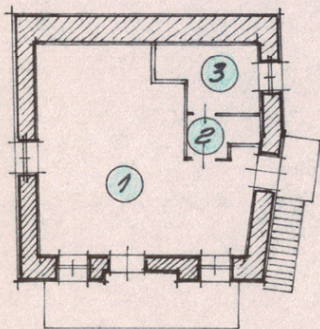

1

2

3

1 - Monofocale MQ. 27.21

Sup. finestrata MQ. 1.17

Rapp. 1/23.25


2 - disimpegno MQ. 1.84

3 - Servizio igienico MQ. 4.41


Sup. finestrata MQ. 0.39

Rapp. 1/11.30


totale MQ. 33.46 $>$ MQ 28.00

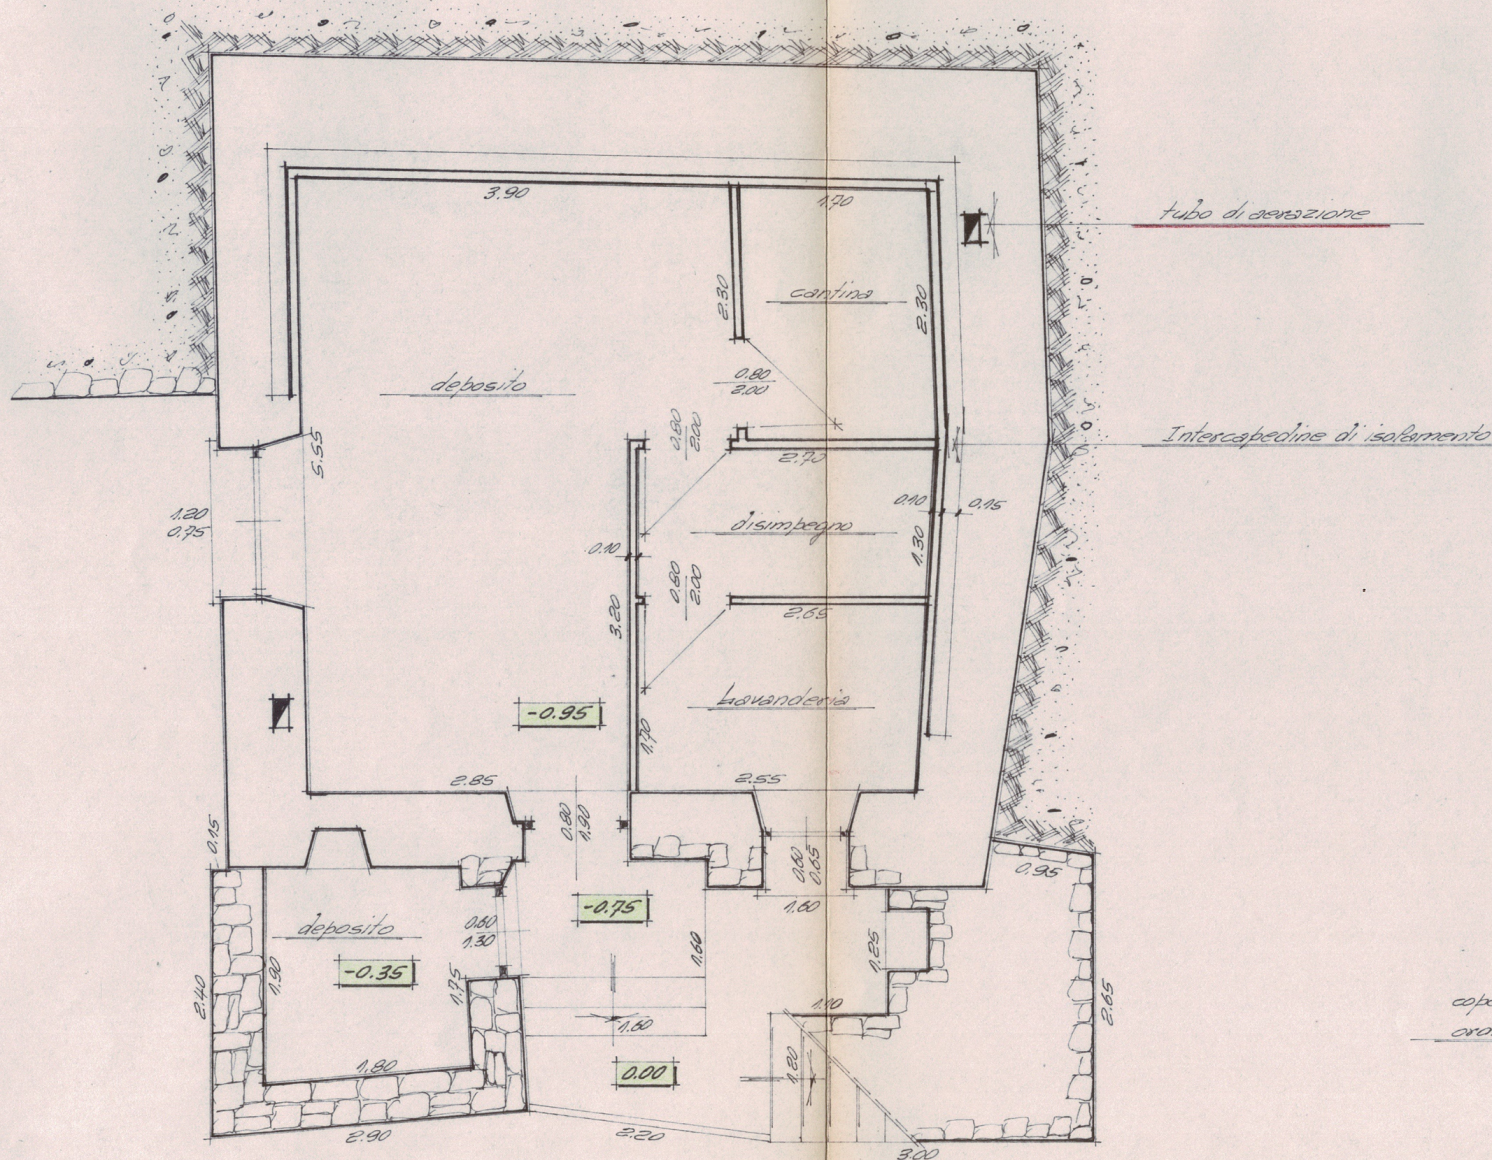


pianta piano seminterrato

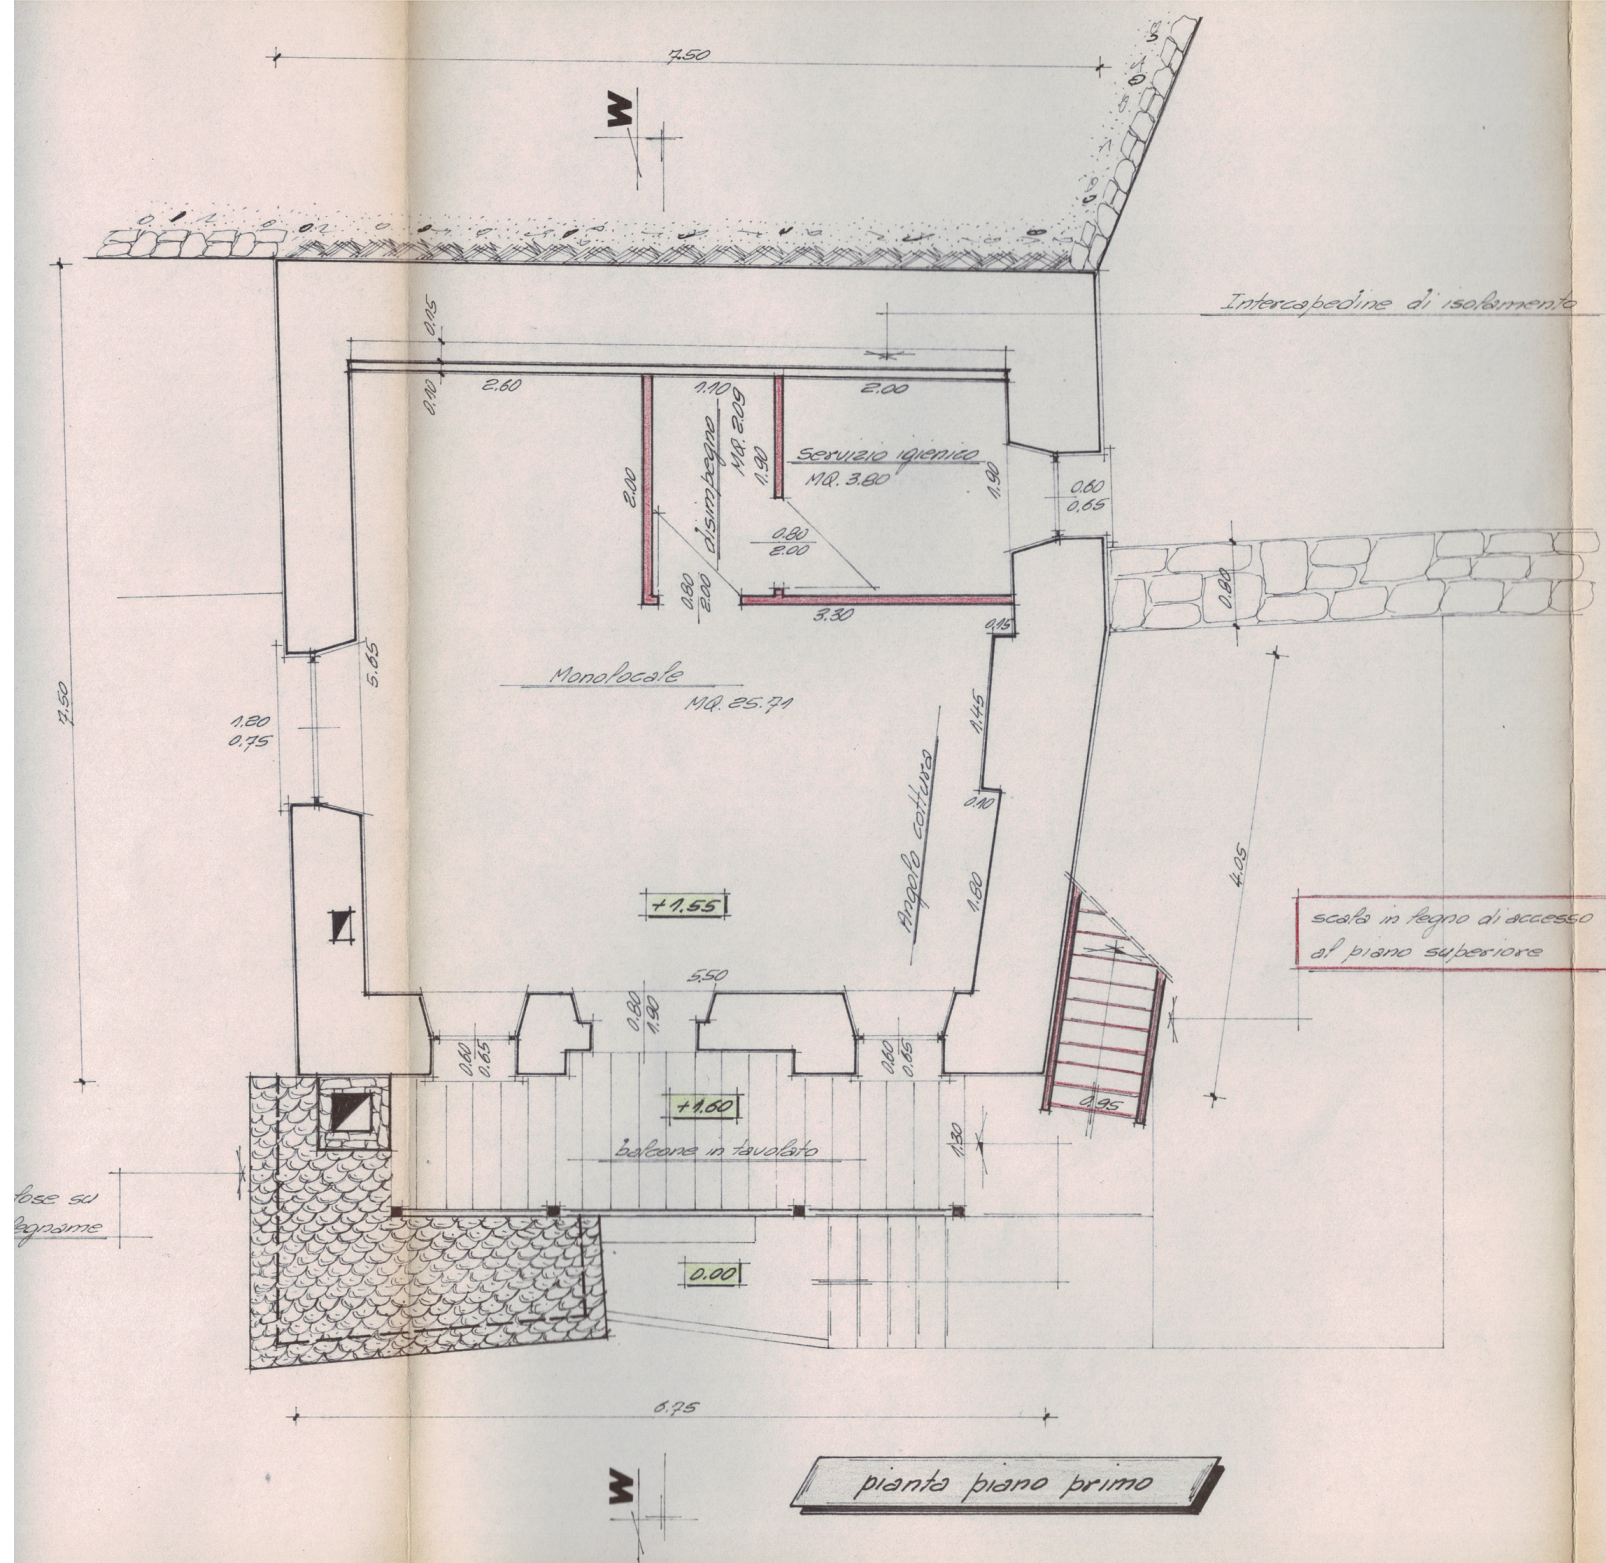

M-M *Sezione*

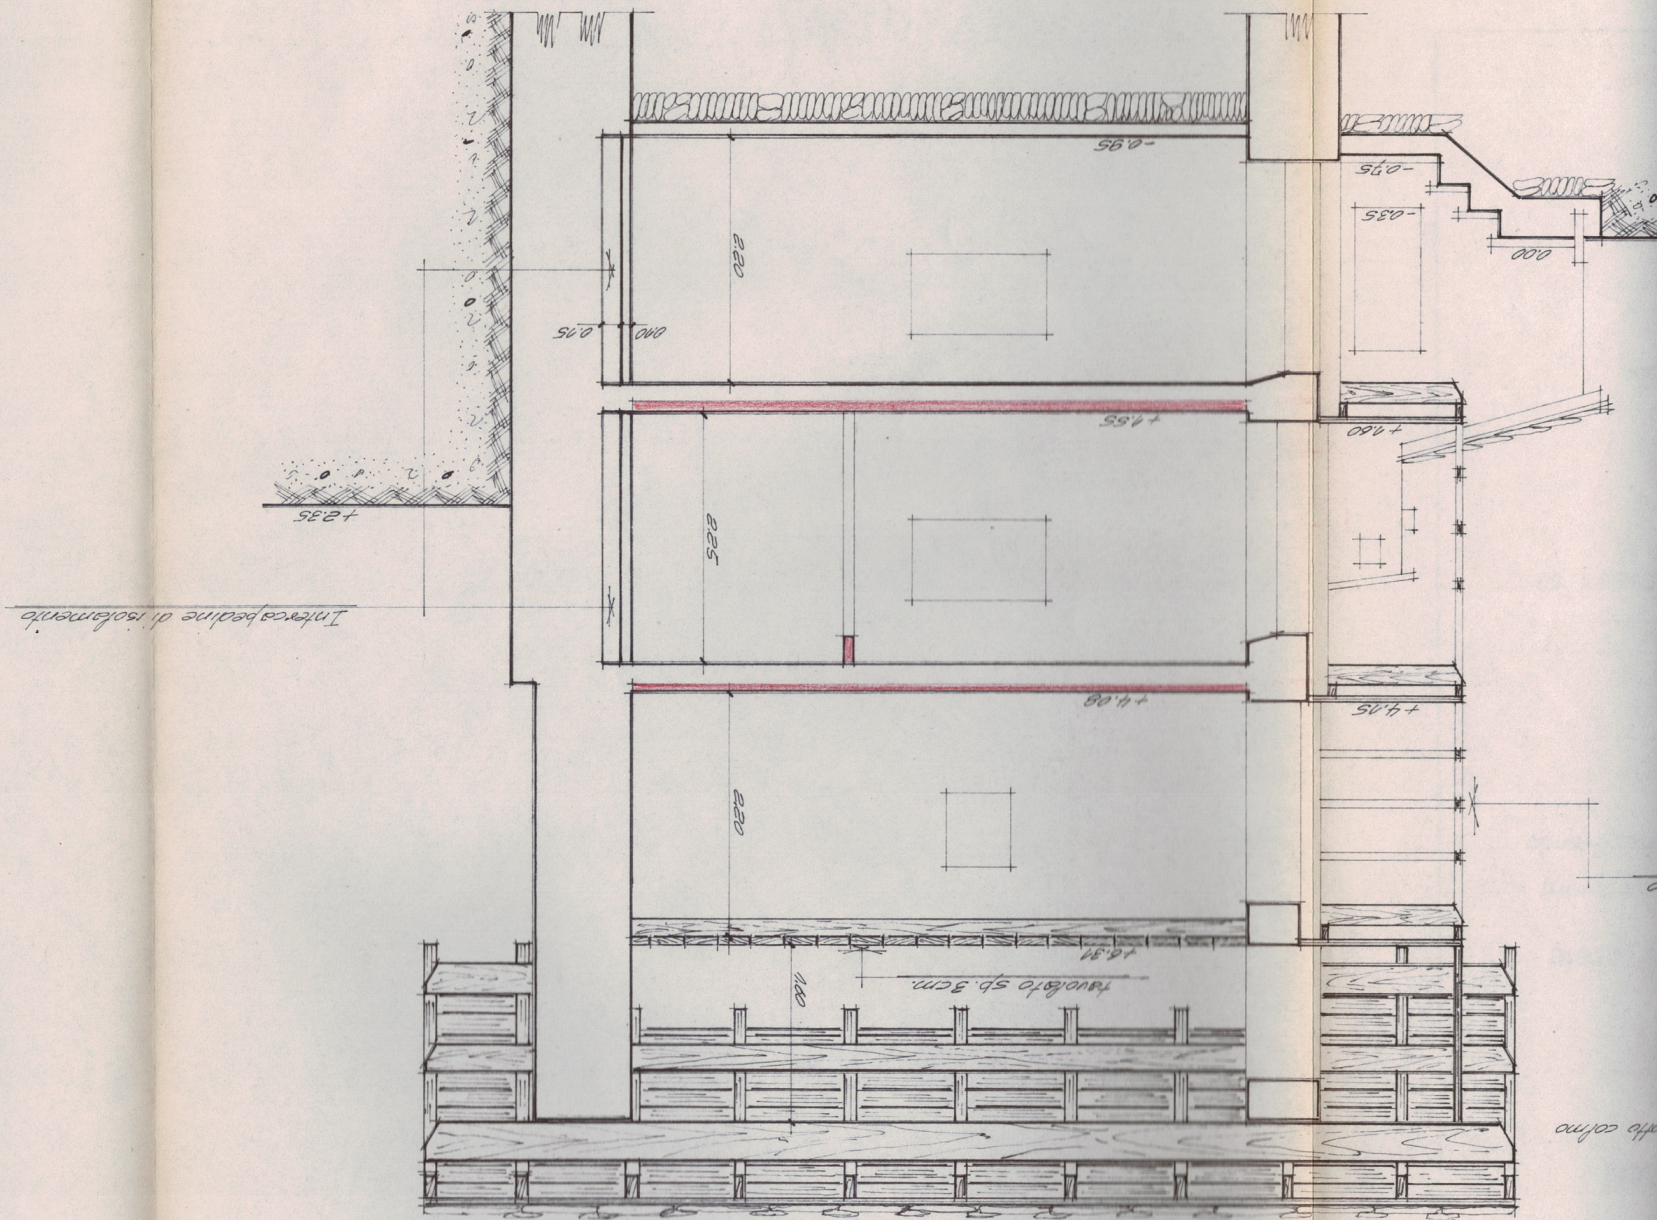

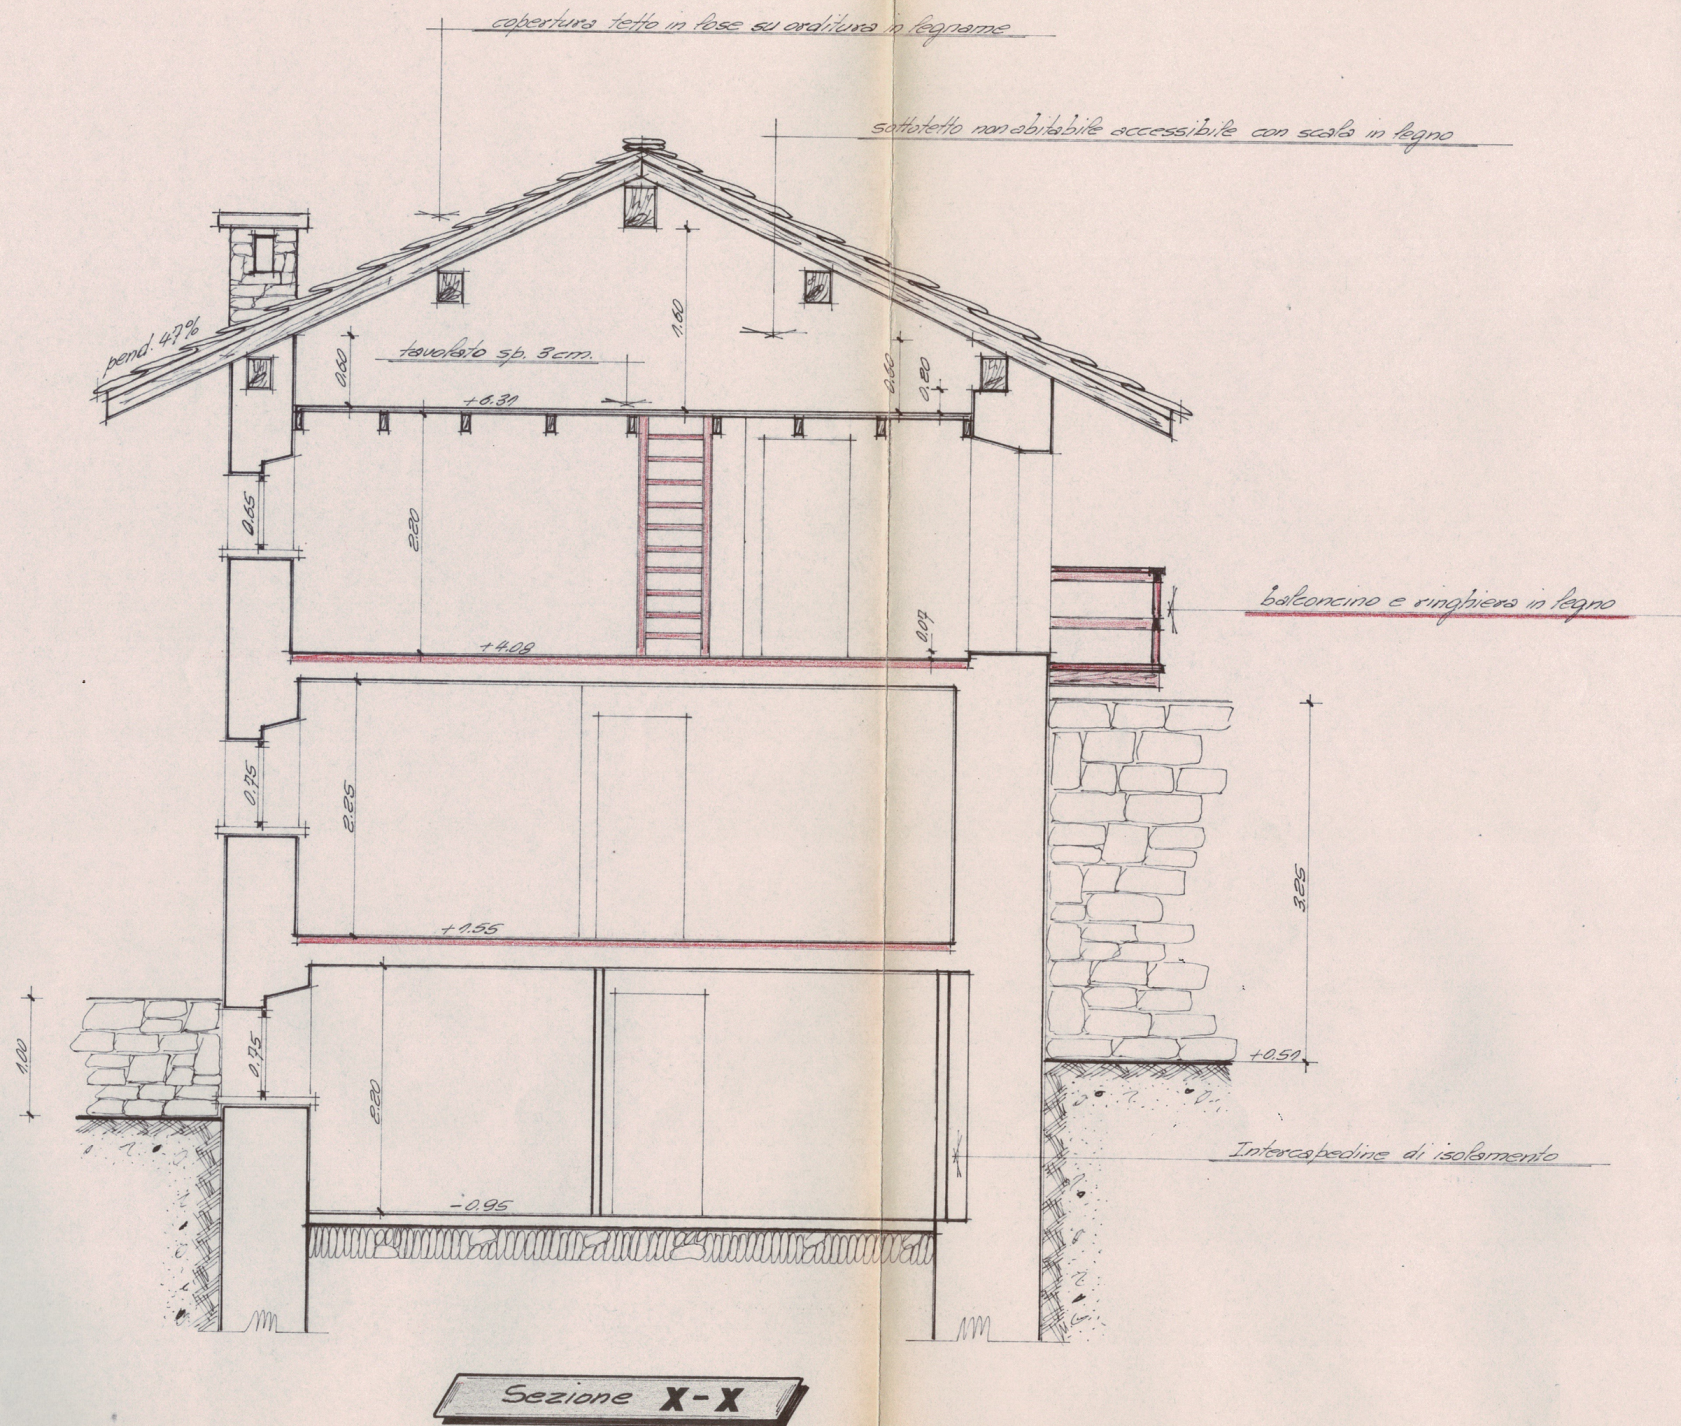

di fose

no


copertura in manto di fose

grondaia in legno

Intonaco grezzo

di fose

scala e balconcino in legno

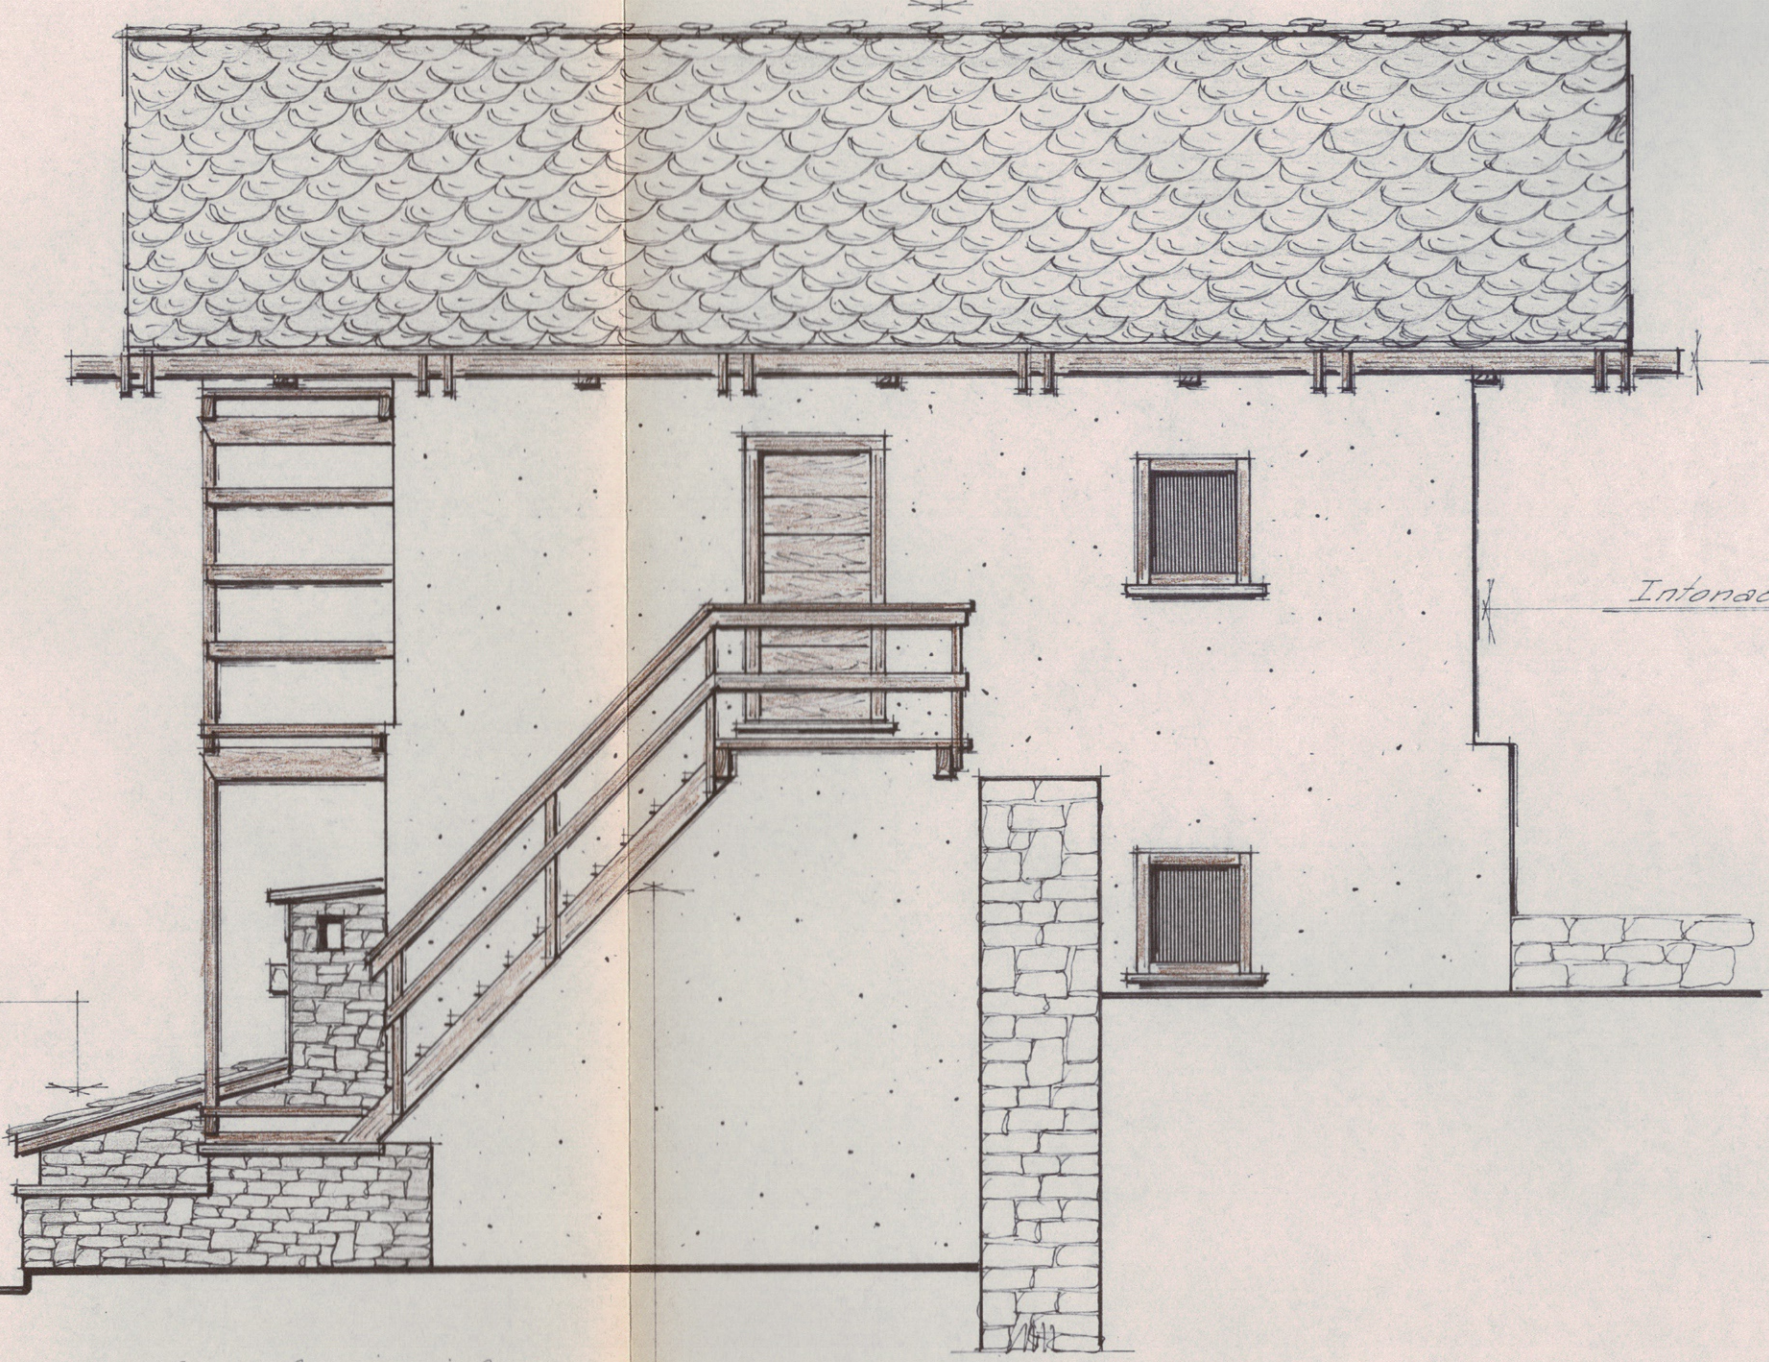

gran

tamporamento in tavolato

tetto in fose su orditura in legname

grondaia in legno


serramenti in legno

Intonaco grezzo


scala e balconcino in legno

to di fose

Muratura in pietra

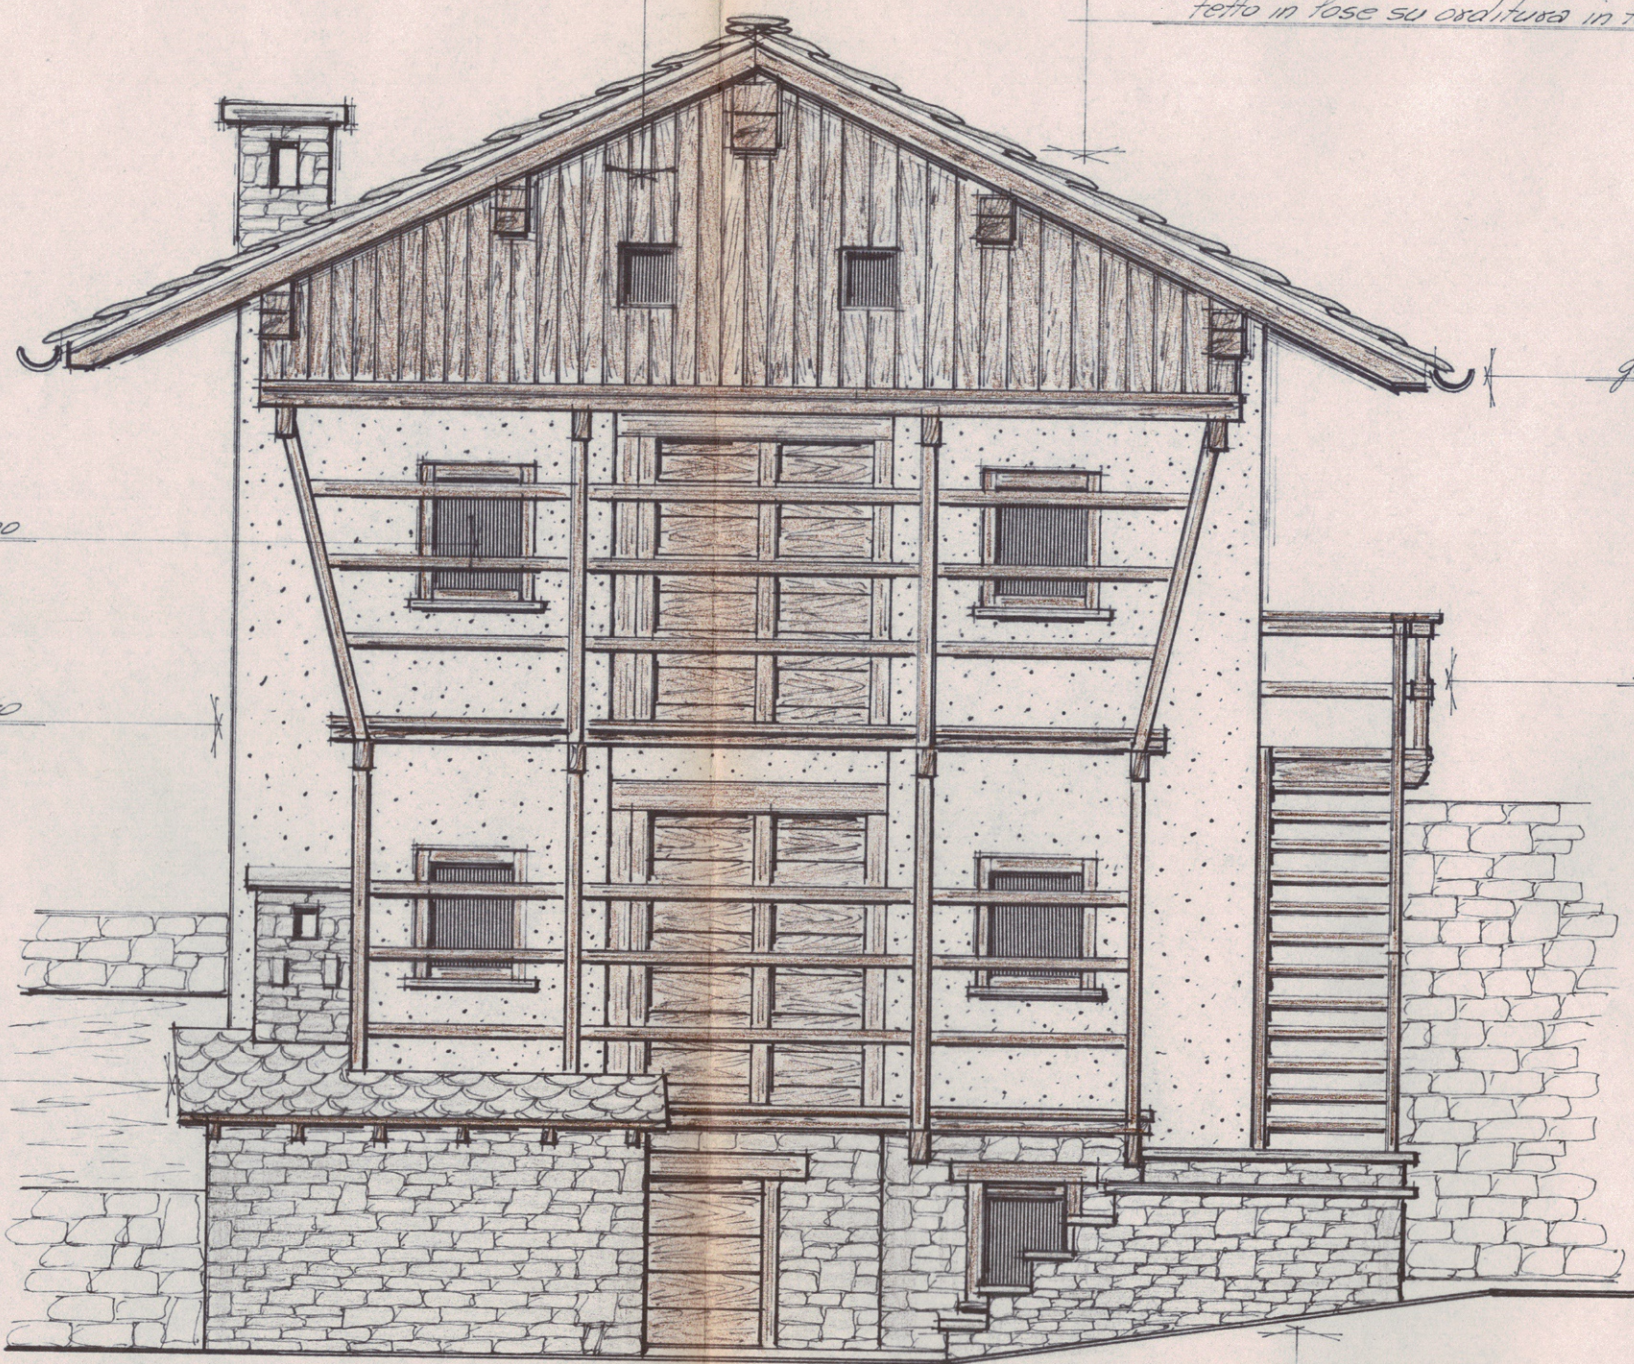

grondaia in legno

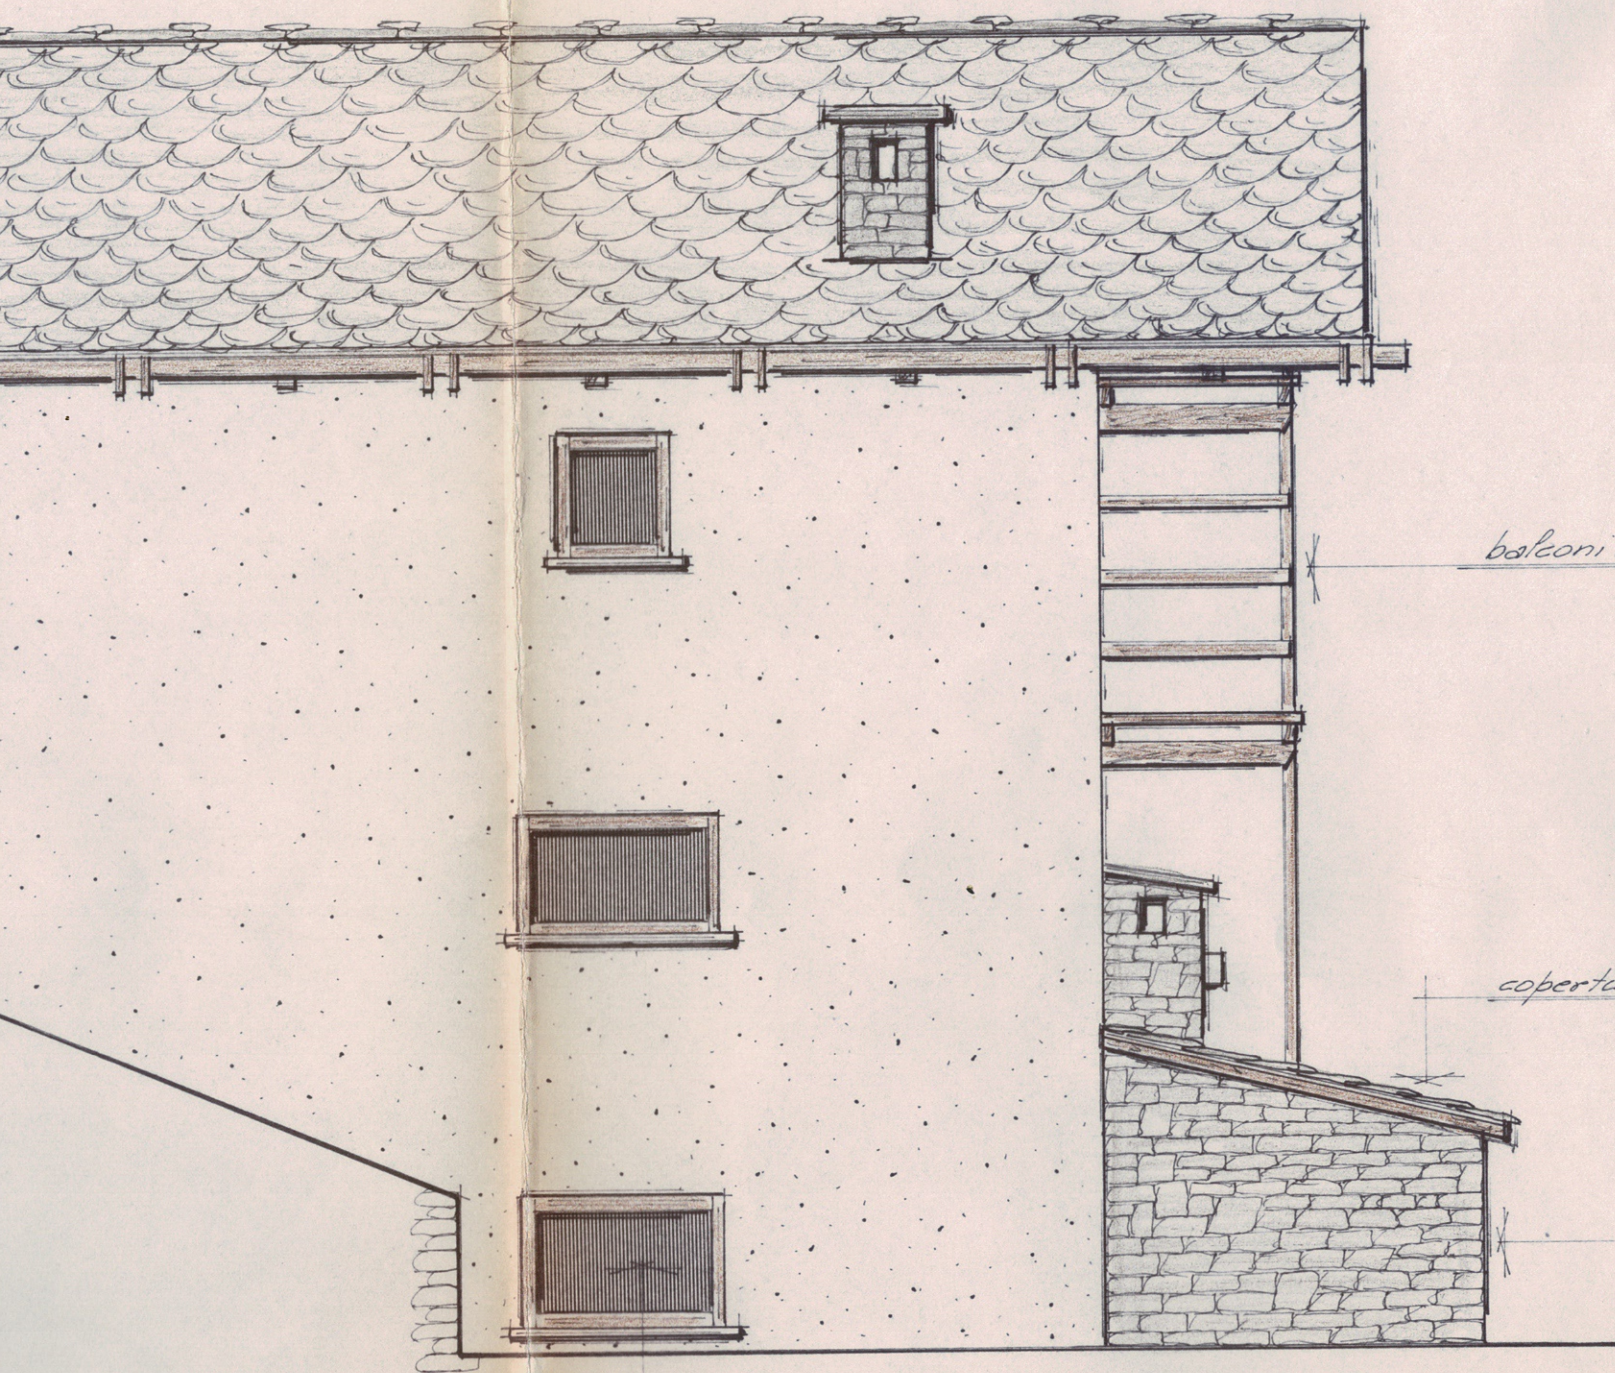

balconi e ringhiere in legno

copertura in manto di fese

Muratura in pietra

Serramenti in legno

laia in legno

balconcino in legno

EST

tetto in pose su orditura in pagname

Intonaco grezzo

